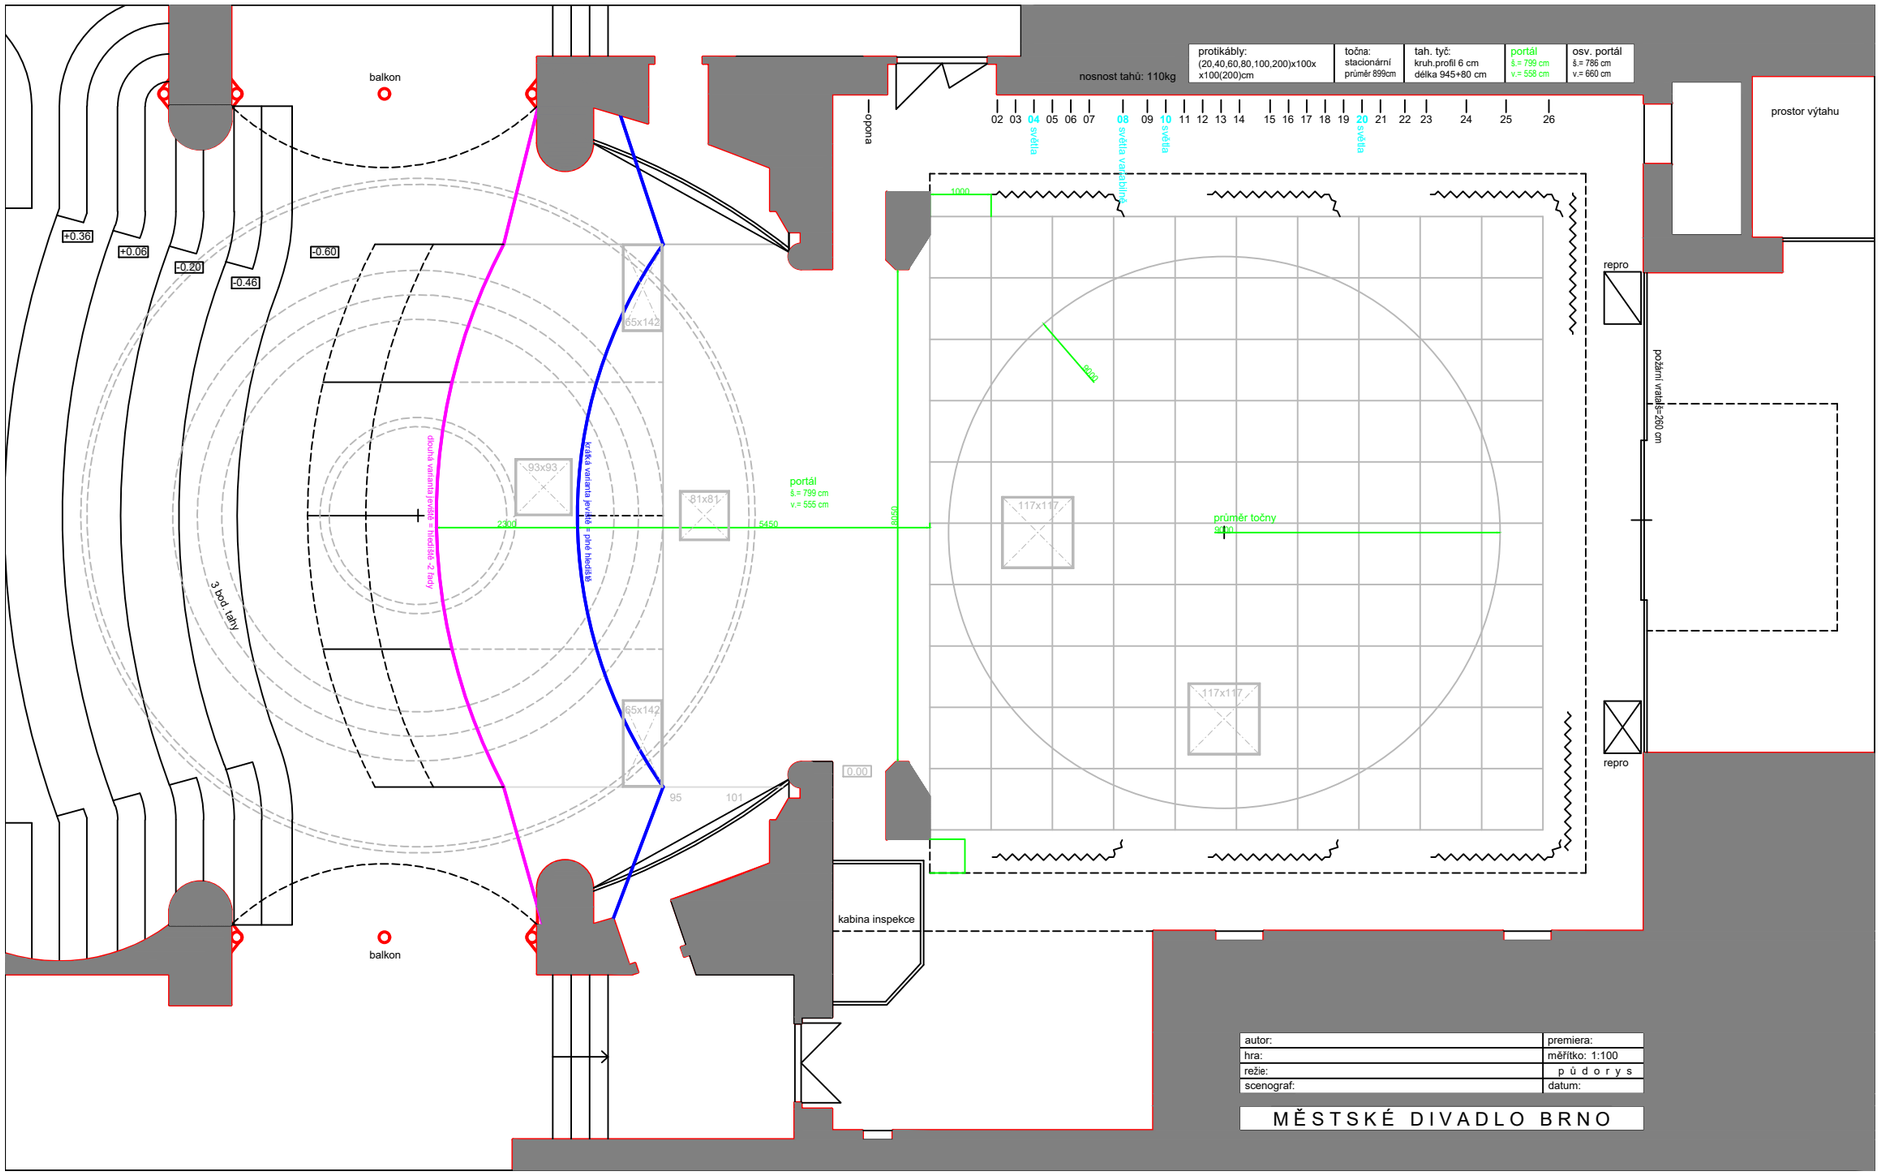
balkon
+0.36
+0.06
-0.20
-0.46
-0.60
3. bod. tahy
93x93
65x142
81x81
117x117
portál
š.= 799 cm
v.= 555 cm
2300
5450
5900
1000
průměr točny
opona
nosnost tahů: 110kg
protikábly:
(20,40,60,80,100,200)x100x
x100(200)cm
točna:
stacionární
průměr 899cm
tah. tyč:
kruh.profil 6 cm
délka 945+80 cm
portál
š.= 799 cm
v.= 558 cm
osv. portál
š.= 786 cm
v.= 660 cm
02 03 04 05 06 07 08 09 10 11 12 13 14 15 16 17 18 19 20 21 22 23 24 25 26
světla
světla vnější hlídač
prostor výtahu
repro
požární vrata š= 260 cm
0.00
95
101
kabina inspekce
autor:
premiera:
hra:
měřítko: 1:100
režie:
p ú d o r y s
scenograf:
datum:
MĚSTSKÉ DIVADLO BRNO