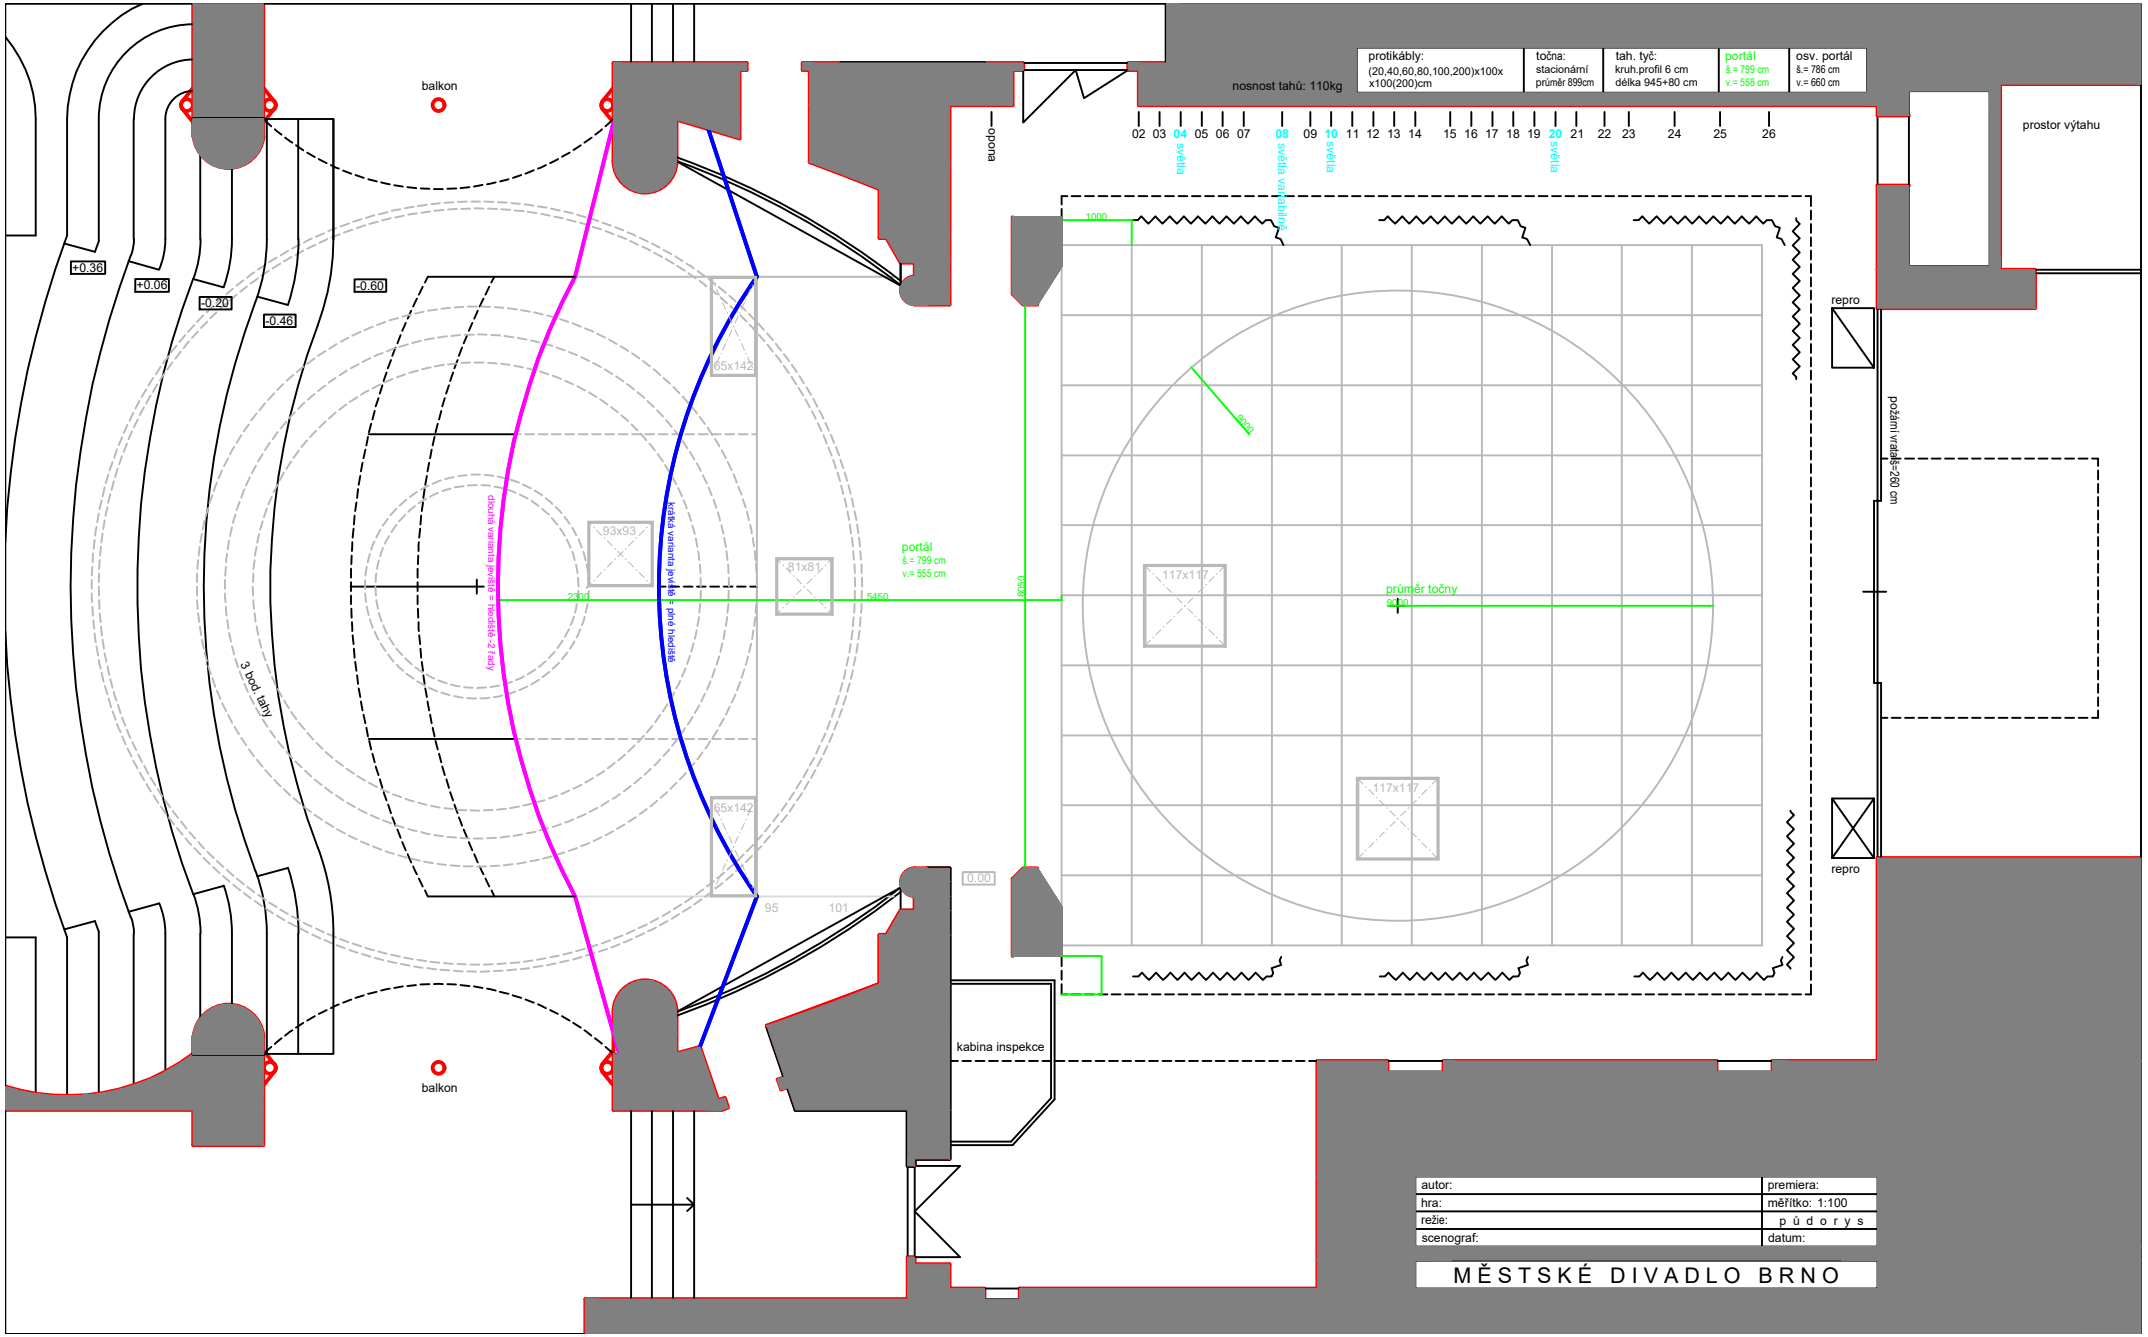
protikábly:
(20,40,60,80,100,200)x100x
x100(200)cm
točna:
stacionární
průměr 899cm
tah. tyč:
kruh.profil 6 cm
délka 945+80 cm
portál
š.= 799 cm
v.= 558 cm
osv. portál
š.= 786 cm
v.= 660 cm
nosnost tahů: 110kg
02 03 04 05 06 07 08 09 10 11 12 13 14 15 16 17 18 19 20 21 22 23 24 25 26
světla
světla variabilně
světla
světla
balkon
balkon
+0.36
+0.06
-0.20
-0.46
-0.60
0.00
65x142
65x142
93x93
81x81
117x117
117x117
portál
š.= 799 cm
v.= 555 cm
průměr točny
ø11m
ø600
1000
2300
5450
1000
95
101
3 bod tahy
dlouhá varianta předělu = hlediště -2 řady
krátká varianta předělu = před hledištěm
prostor výtahu
repro
repro
požární vrata š=260 cm
kabina inspekce
autor:
hra:
režie:
scenograf:
premiera:
měřítko: 1:100
p ú d o r y s
datum:
MĚSTSKÉ DIVADLO BRNO