

profilábny: (20,40,60,80,100,200) x 100 x x100(200)cm	točina: stacionární průměr 899mm	táh. tyč: kruh. profil 6 cm délka 945+80 cm	portál š. = 799 cm v. = 558 cm	osv. portál š. = 785 cm v. = 660 cm
---	--	---	--------------------------------------	---

02 03 04 05 06 07 08 09 10 11 12 13 14 15 16 17 18 19 20 21 22 23 24 25 26


opona

prostor výtahu

požární vata š=260 cm

repro

repro

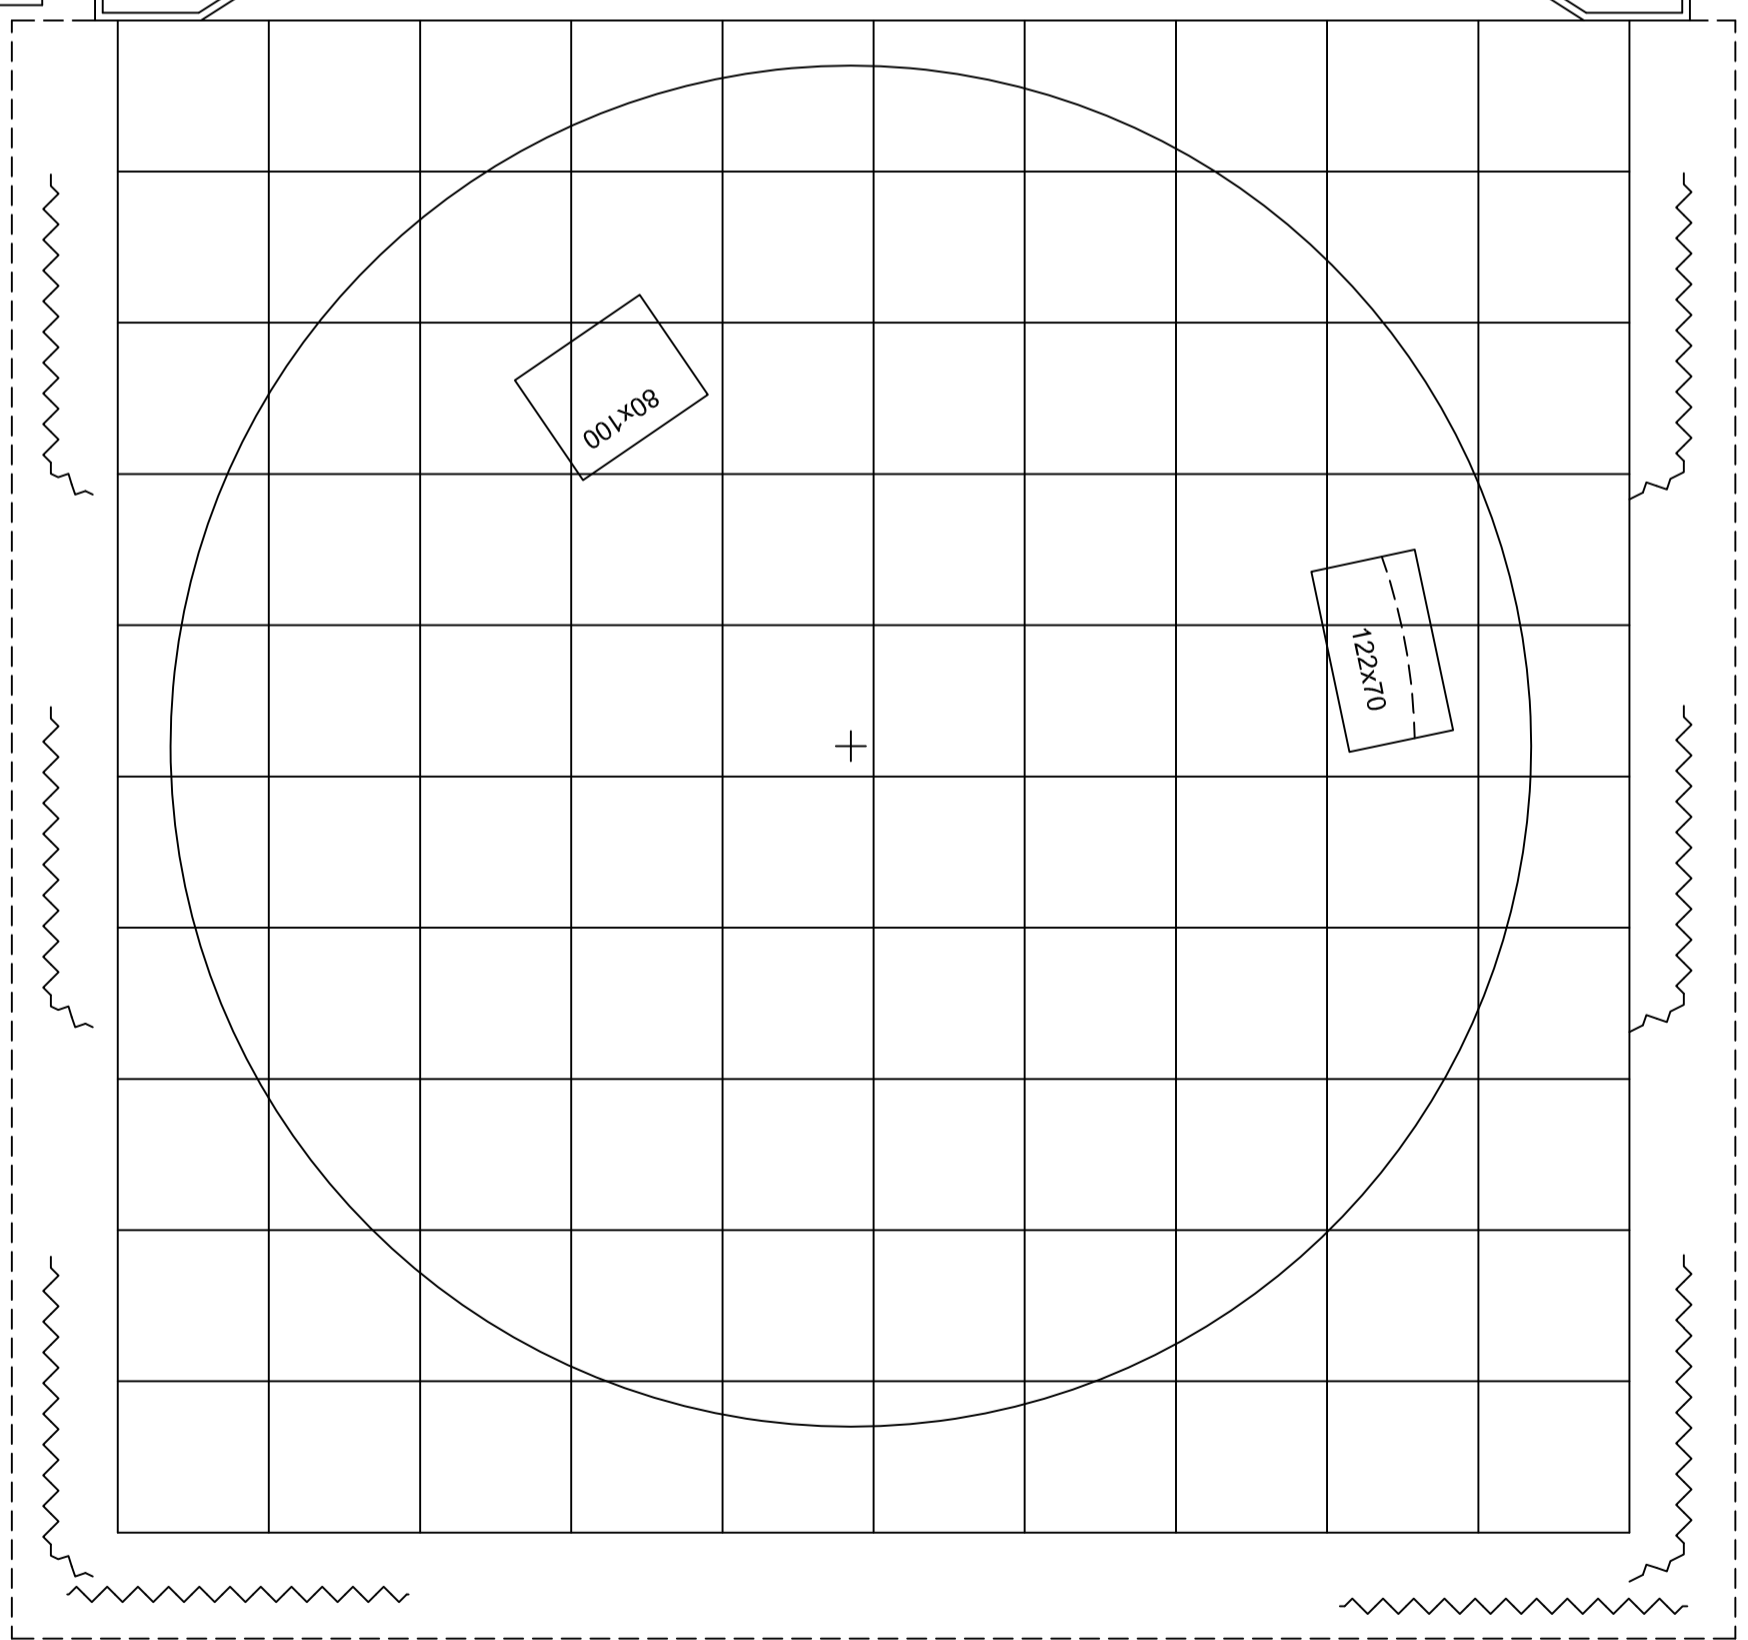

kabina inspekce

0,000

0,000
-0,600

0,000
-0,200

78x78

95

101

3 bod. táhy

balkon

balkon

+0,36

+0,06

-0,20

-0,46

-0,60

autor:	premiéra:
hra:	měřítko: 1:50
režie:	p ů d o r y s
scenograf:	datum:

MĚSTSKÉ DIVADLO BRNO