
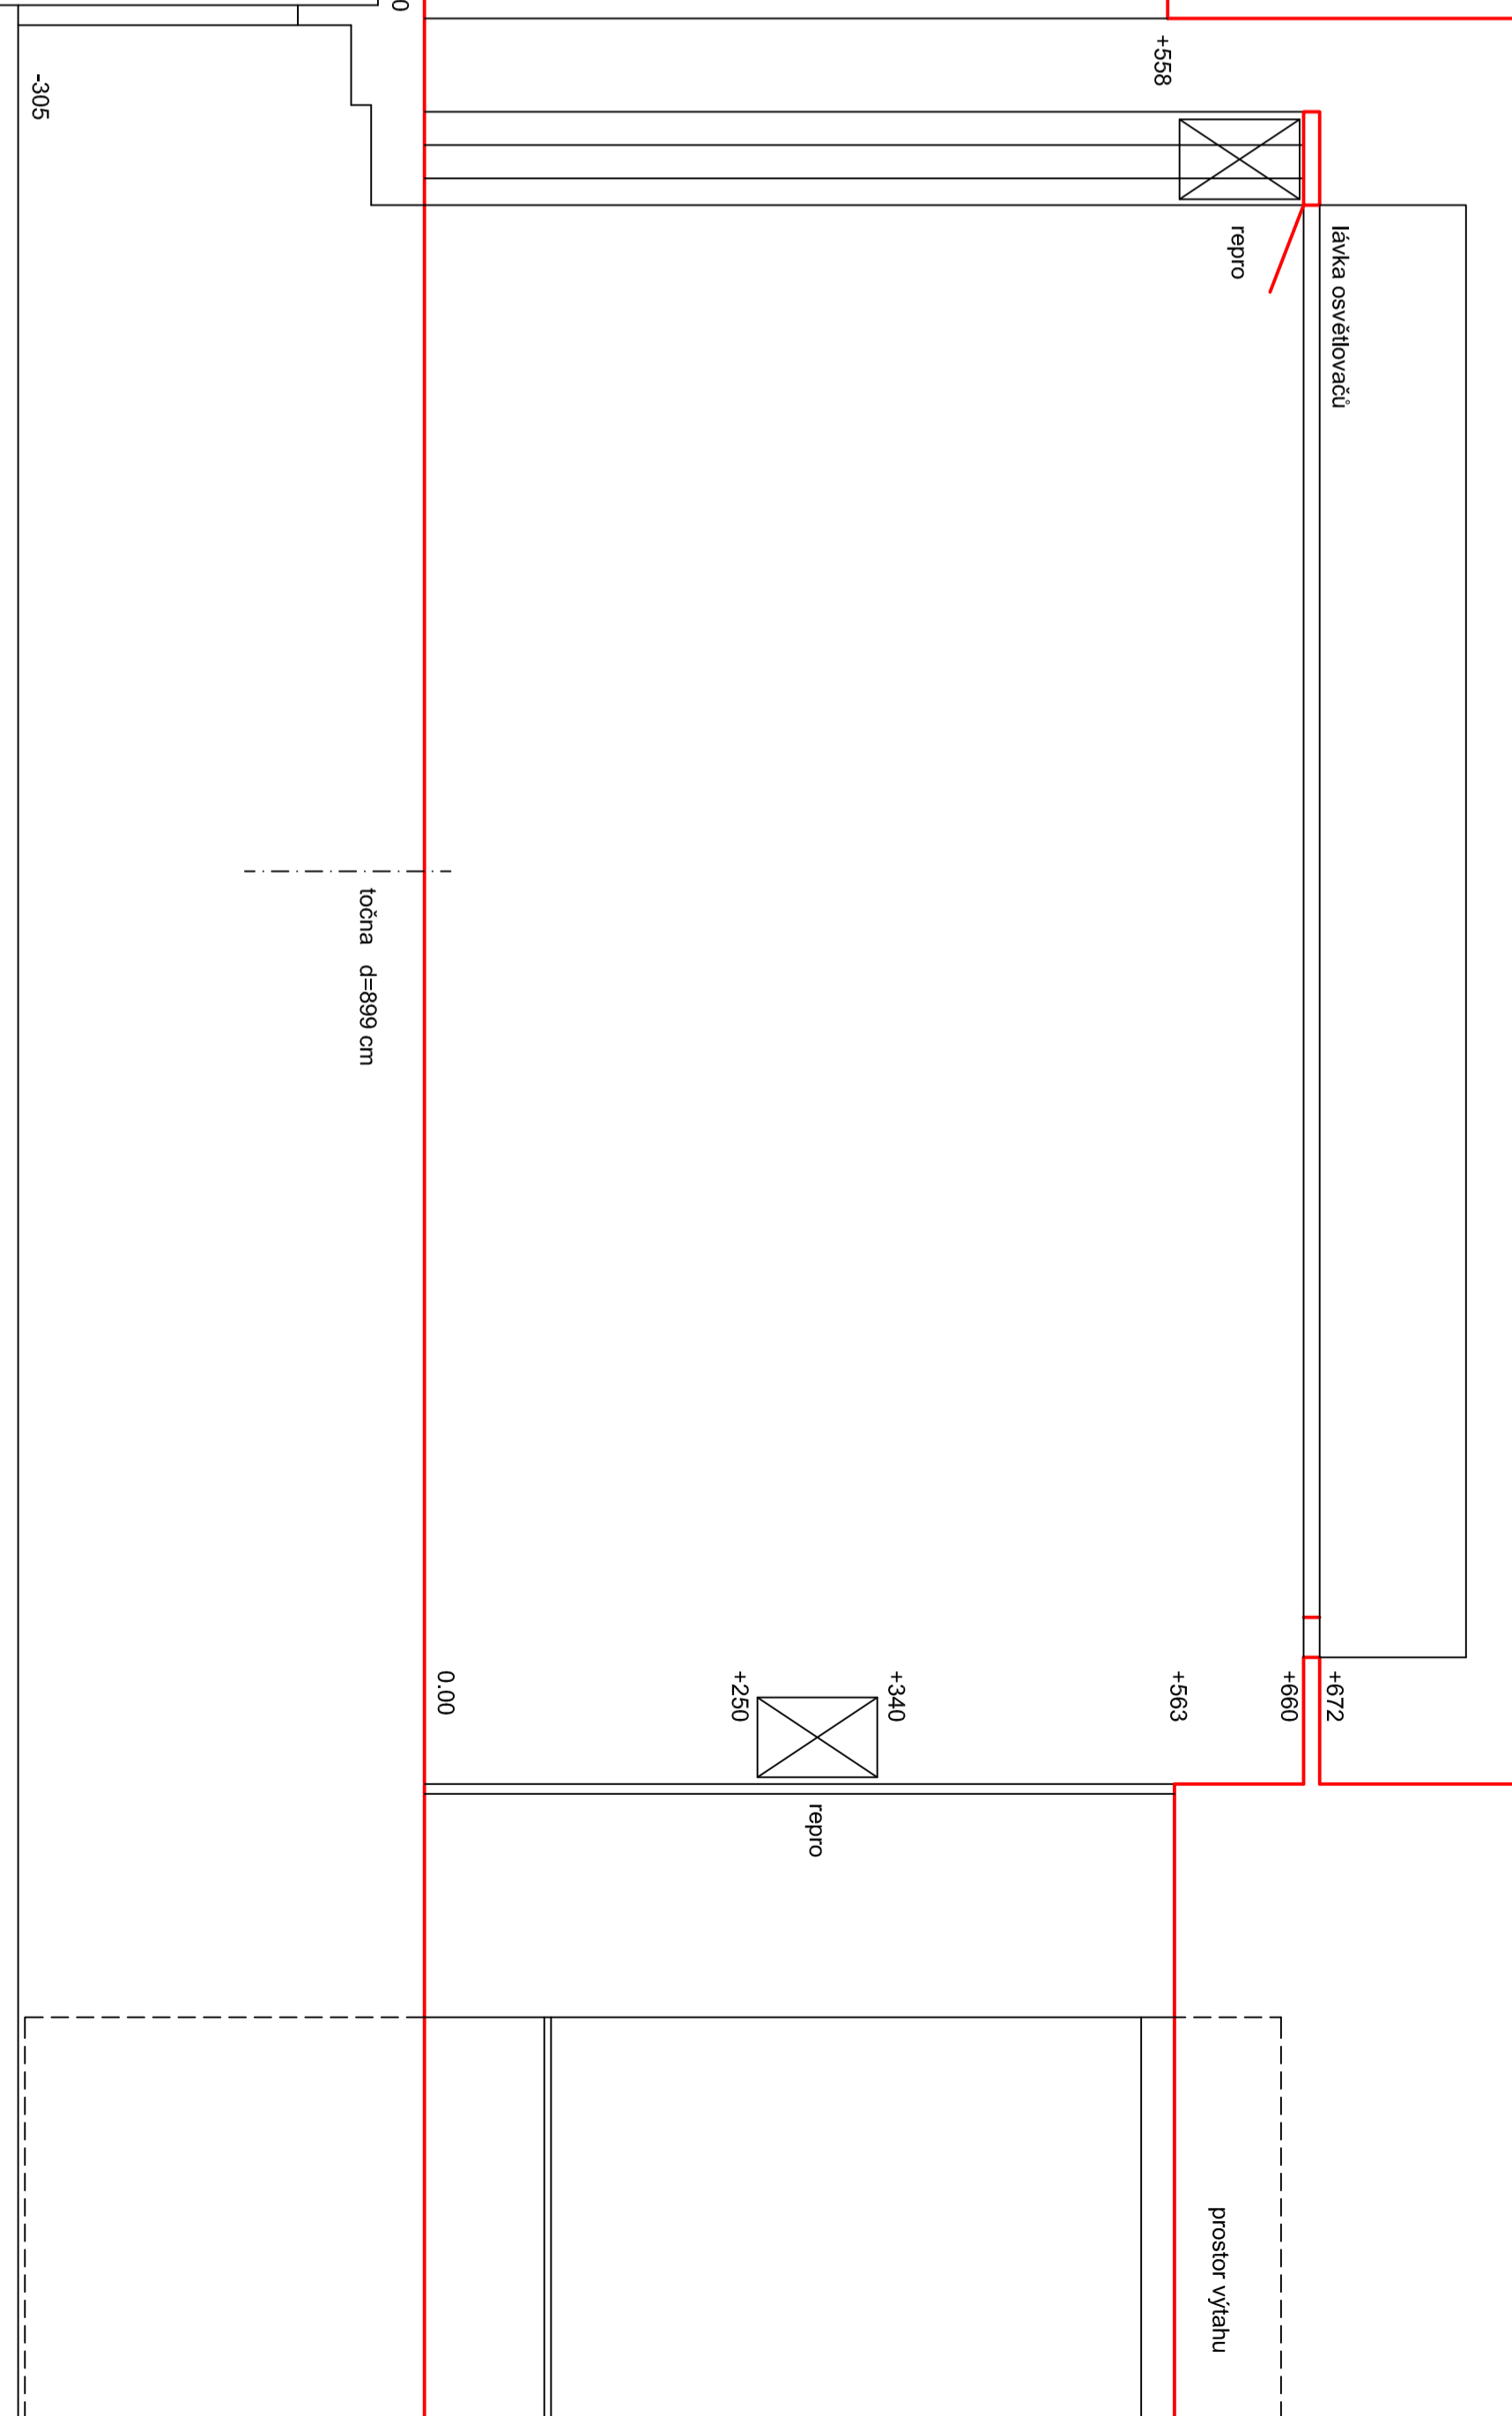


profilkably: (20,40,60,80,100,200)x100x x100(200)cm	točna: stacionární průměr: 899cm	tah. tyč: kruh. profil 6 cm délka 945+90 cm	portál š. = 799 cm v. = 558 cm	osv. portál š. = 786 cm v. = 660 cm
---	--	---	--------------------------------------	---

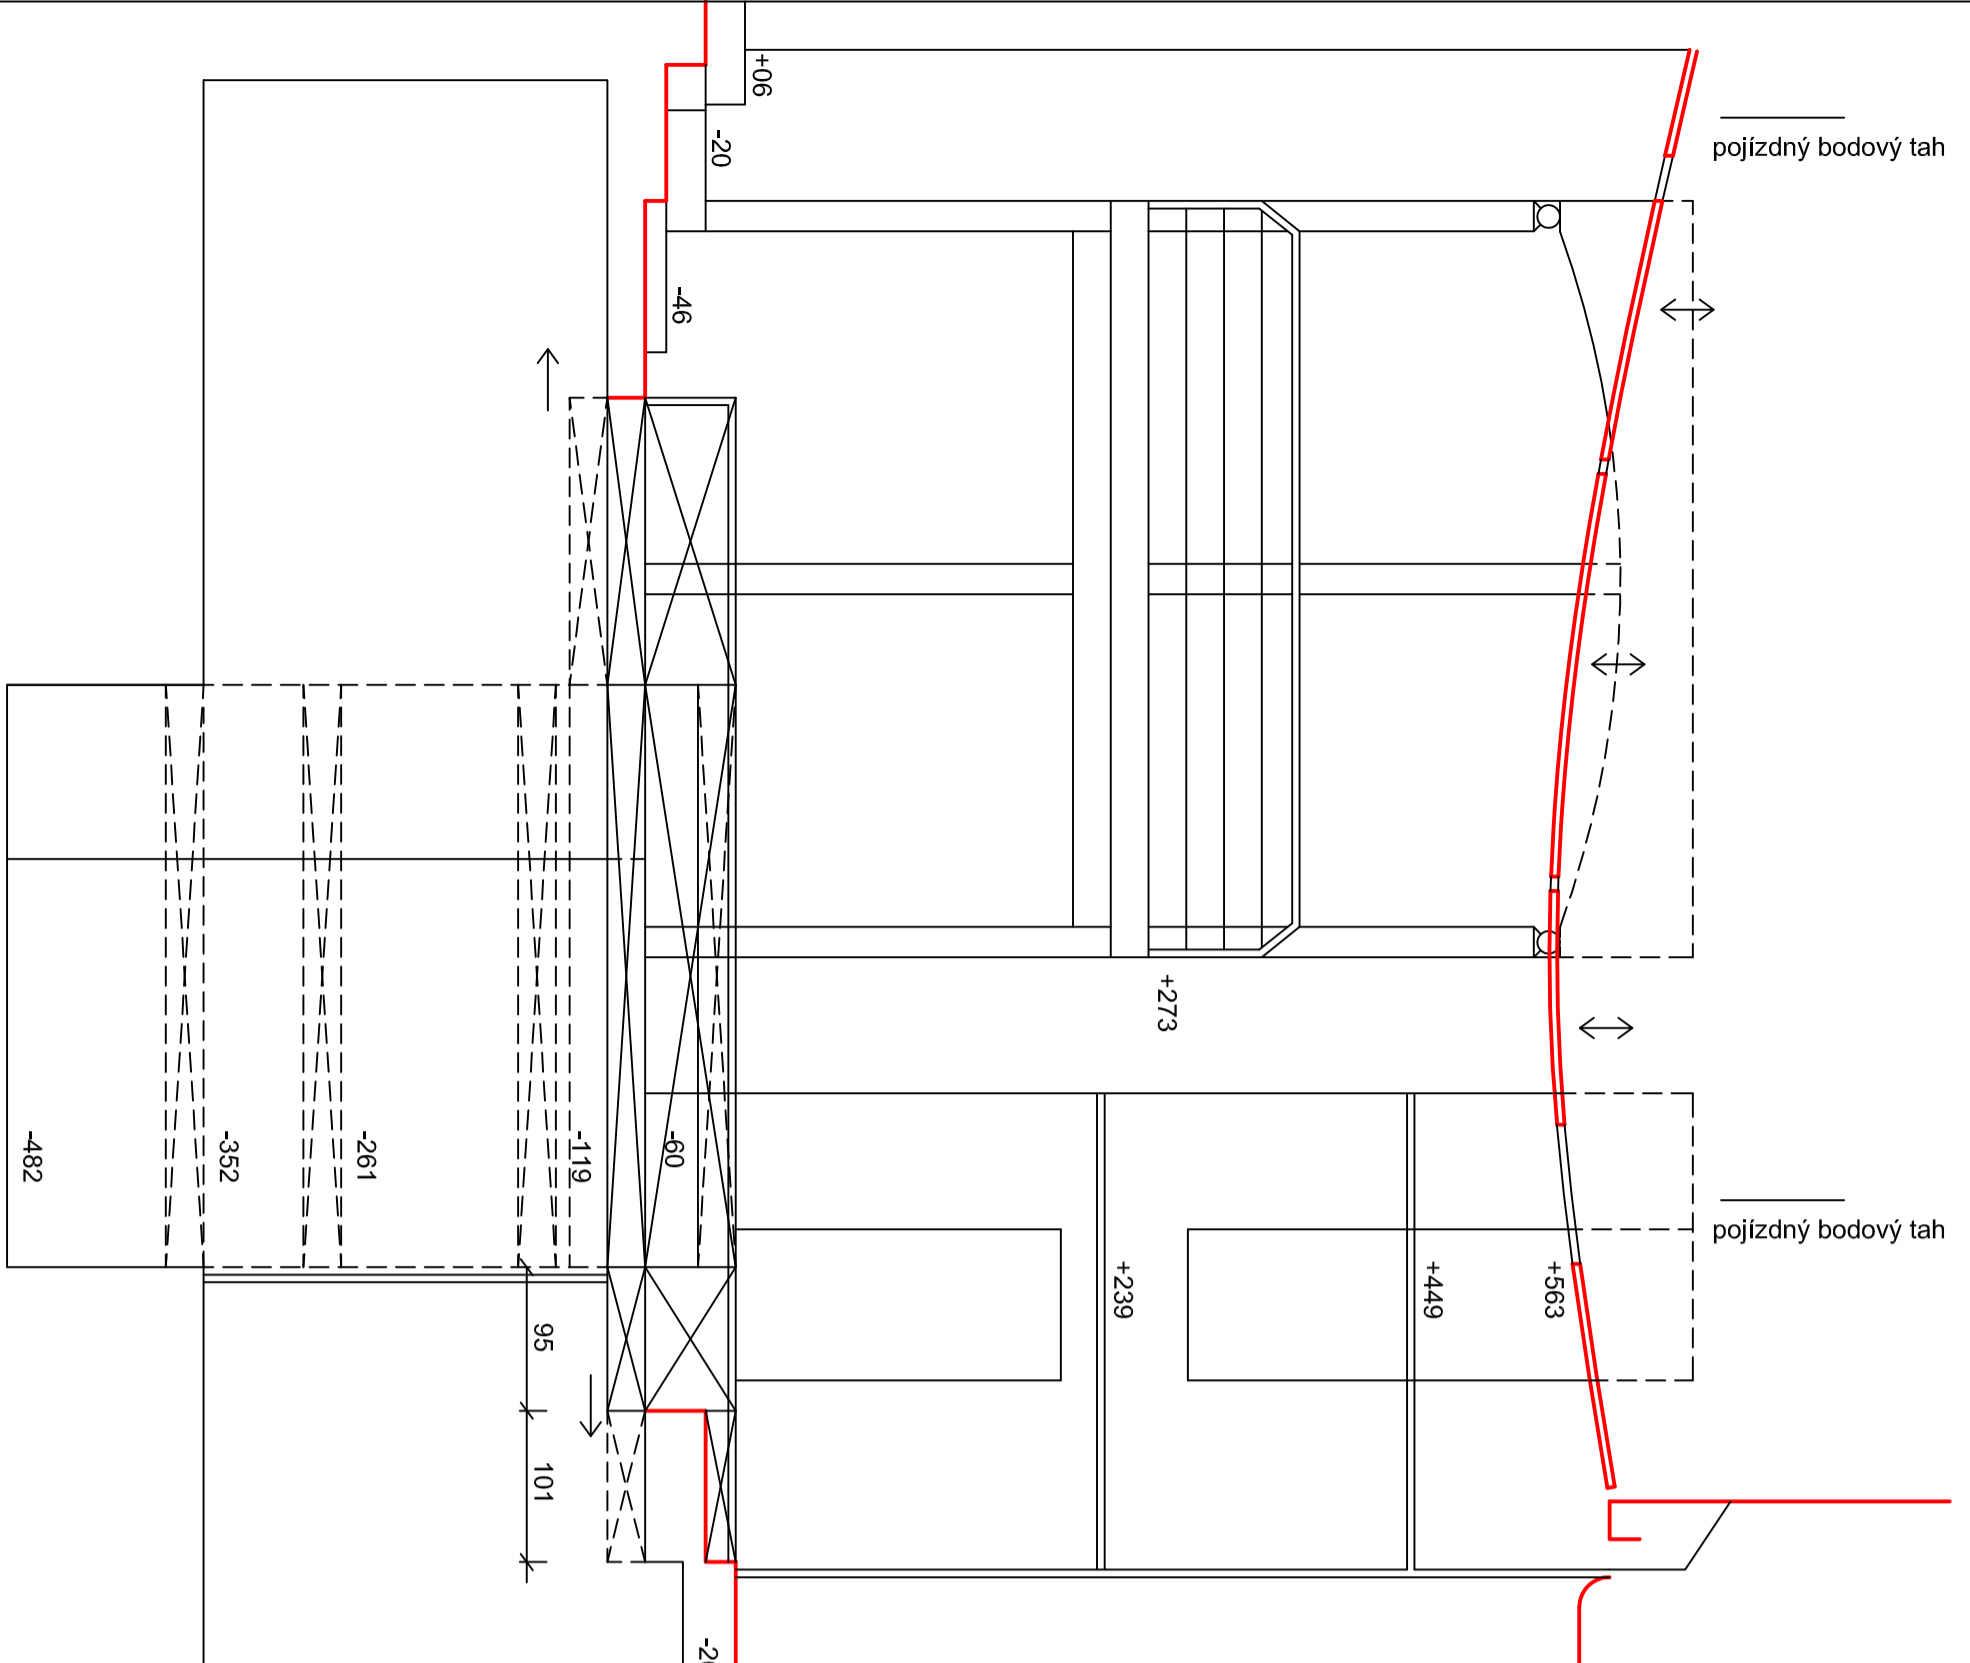

autor:	premiéra:
hra:	měřítko: 1:50
režie:	fáz. podělný
scenograf:	datum:

MĚSTSKÉ DIVADLO BRNO