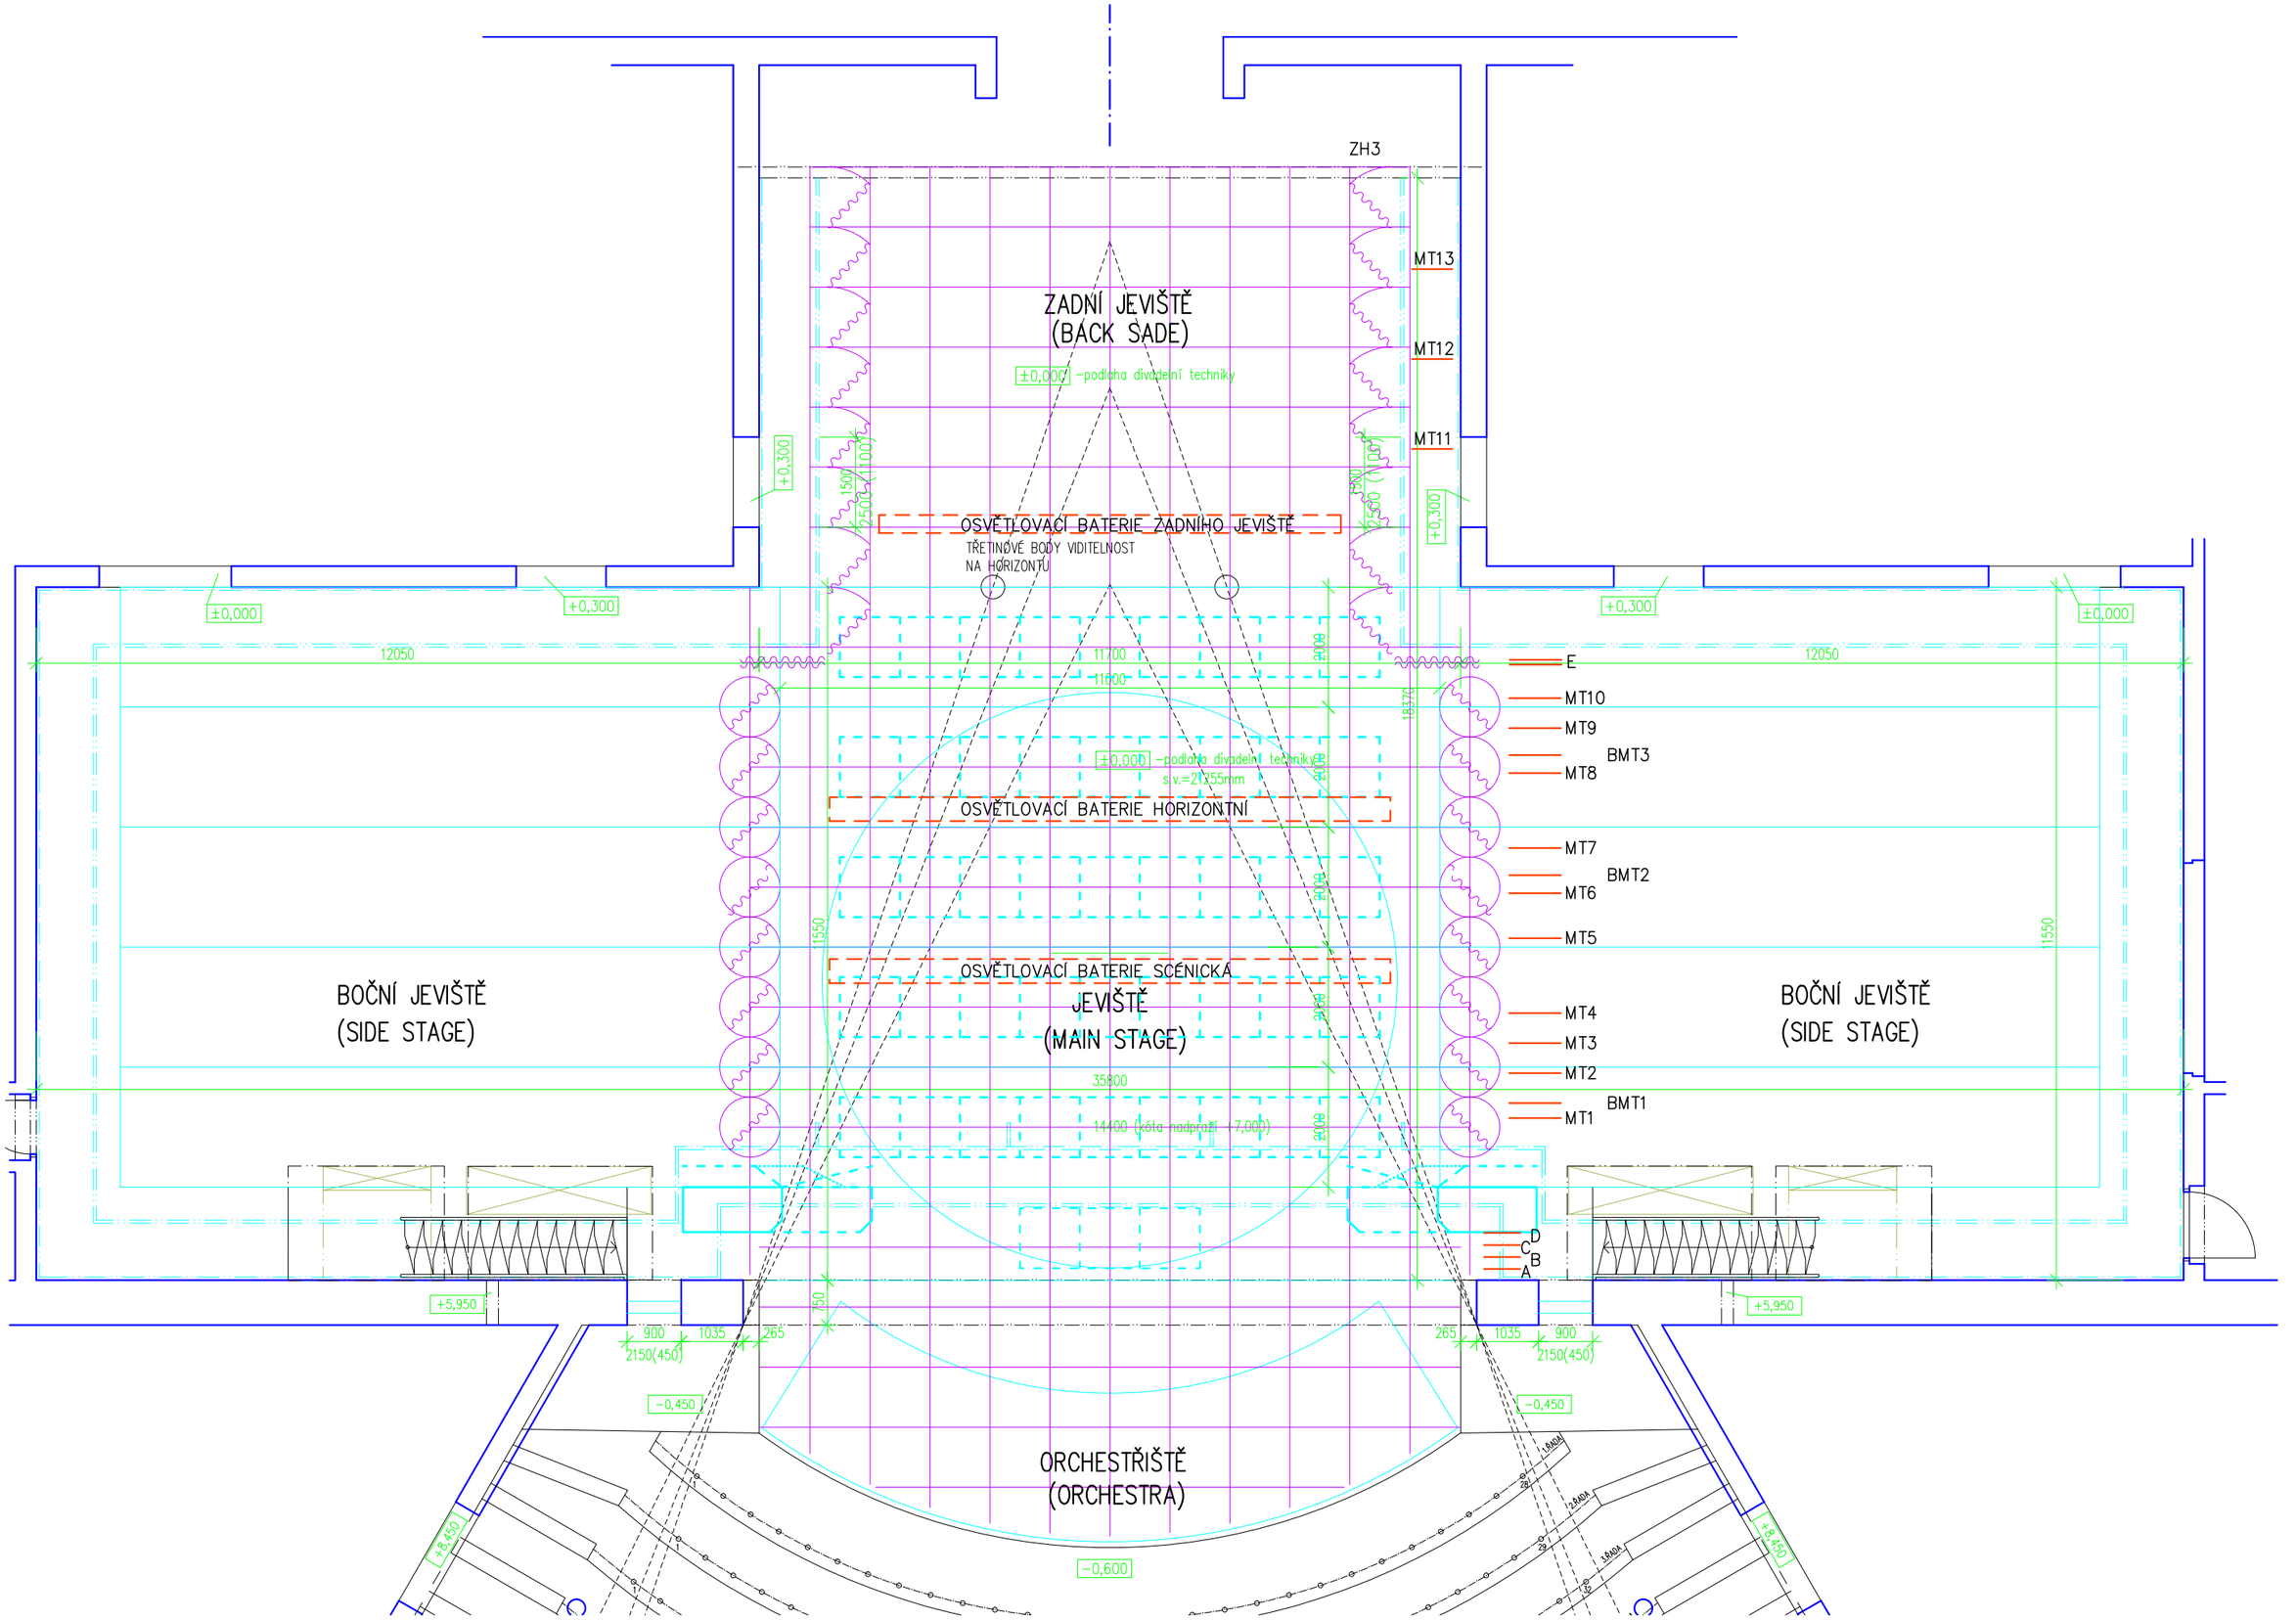
ZH3
ZADNÍ JEVIŠTĚ
(BACK SADE)
±0,000 –podlaha divadelní techniky
MT13
MT12
MT11
+0,300
1500
2500 (1100)
OSVĚTLOVACÍ BATERIE ZADNÍHO JEVIŠTĚ
TŘETINOVÉ BODY VIDITELNOST
NA HORIZONTU
±0,000
+0,300
12050
11700
11000
2000
18370
E
MT10
MT9
BMT3
MT8
±0,000 –podlaha divadelní techniky
s.v.=21355mm
OSVĚTLOVACÍ BATERIE HORIZONTNÍ
MT7
BMT2
MT6
MT5
1550
OSVĚTLOVACÍ BATERIE SCÉNICKÁ
BOČNÍ JEVIŠTĚ
(SIDE STAGE)
JEVIŠTĚ
(MAIN STAGE)
35800
14400 (kóta nadpraží +7,000)
MT4
MT3
MT2
BMT1
MT1
D
C
B
A
+5,950
900
1035
265
2150(450)
750
−0,450
ORCHESTŘIŠTĚ
(ORCHESTRA)
−0,600
+8,450
1400
1800