


protikábly: (20,40,60,80,100,200)x100x x100(200)cm	točna: stacionární průměr 899cm	tah. tyč: kruh.profil 6 cm délka 945+80 cm	portál š.= 799 cm v.= 558 cm	osv. portál š.= 786 cm v.= 660 cm
--	---------------------------------------	--	------------------------------------	---

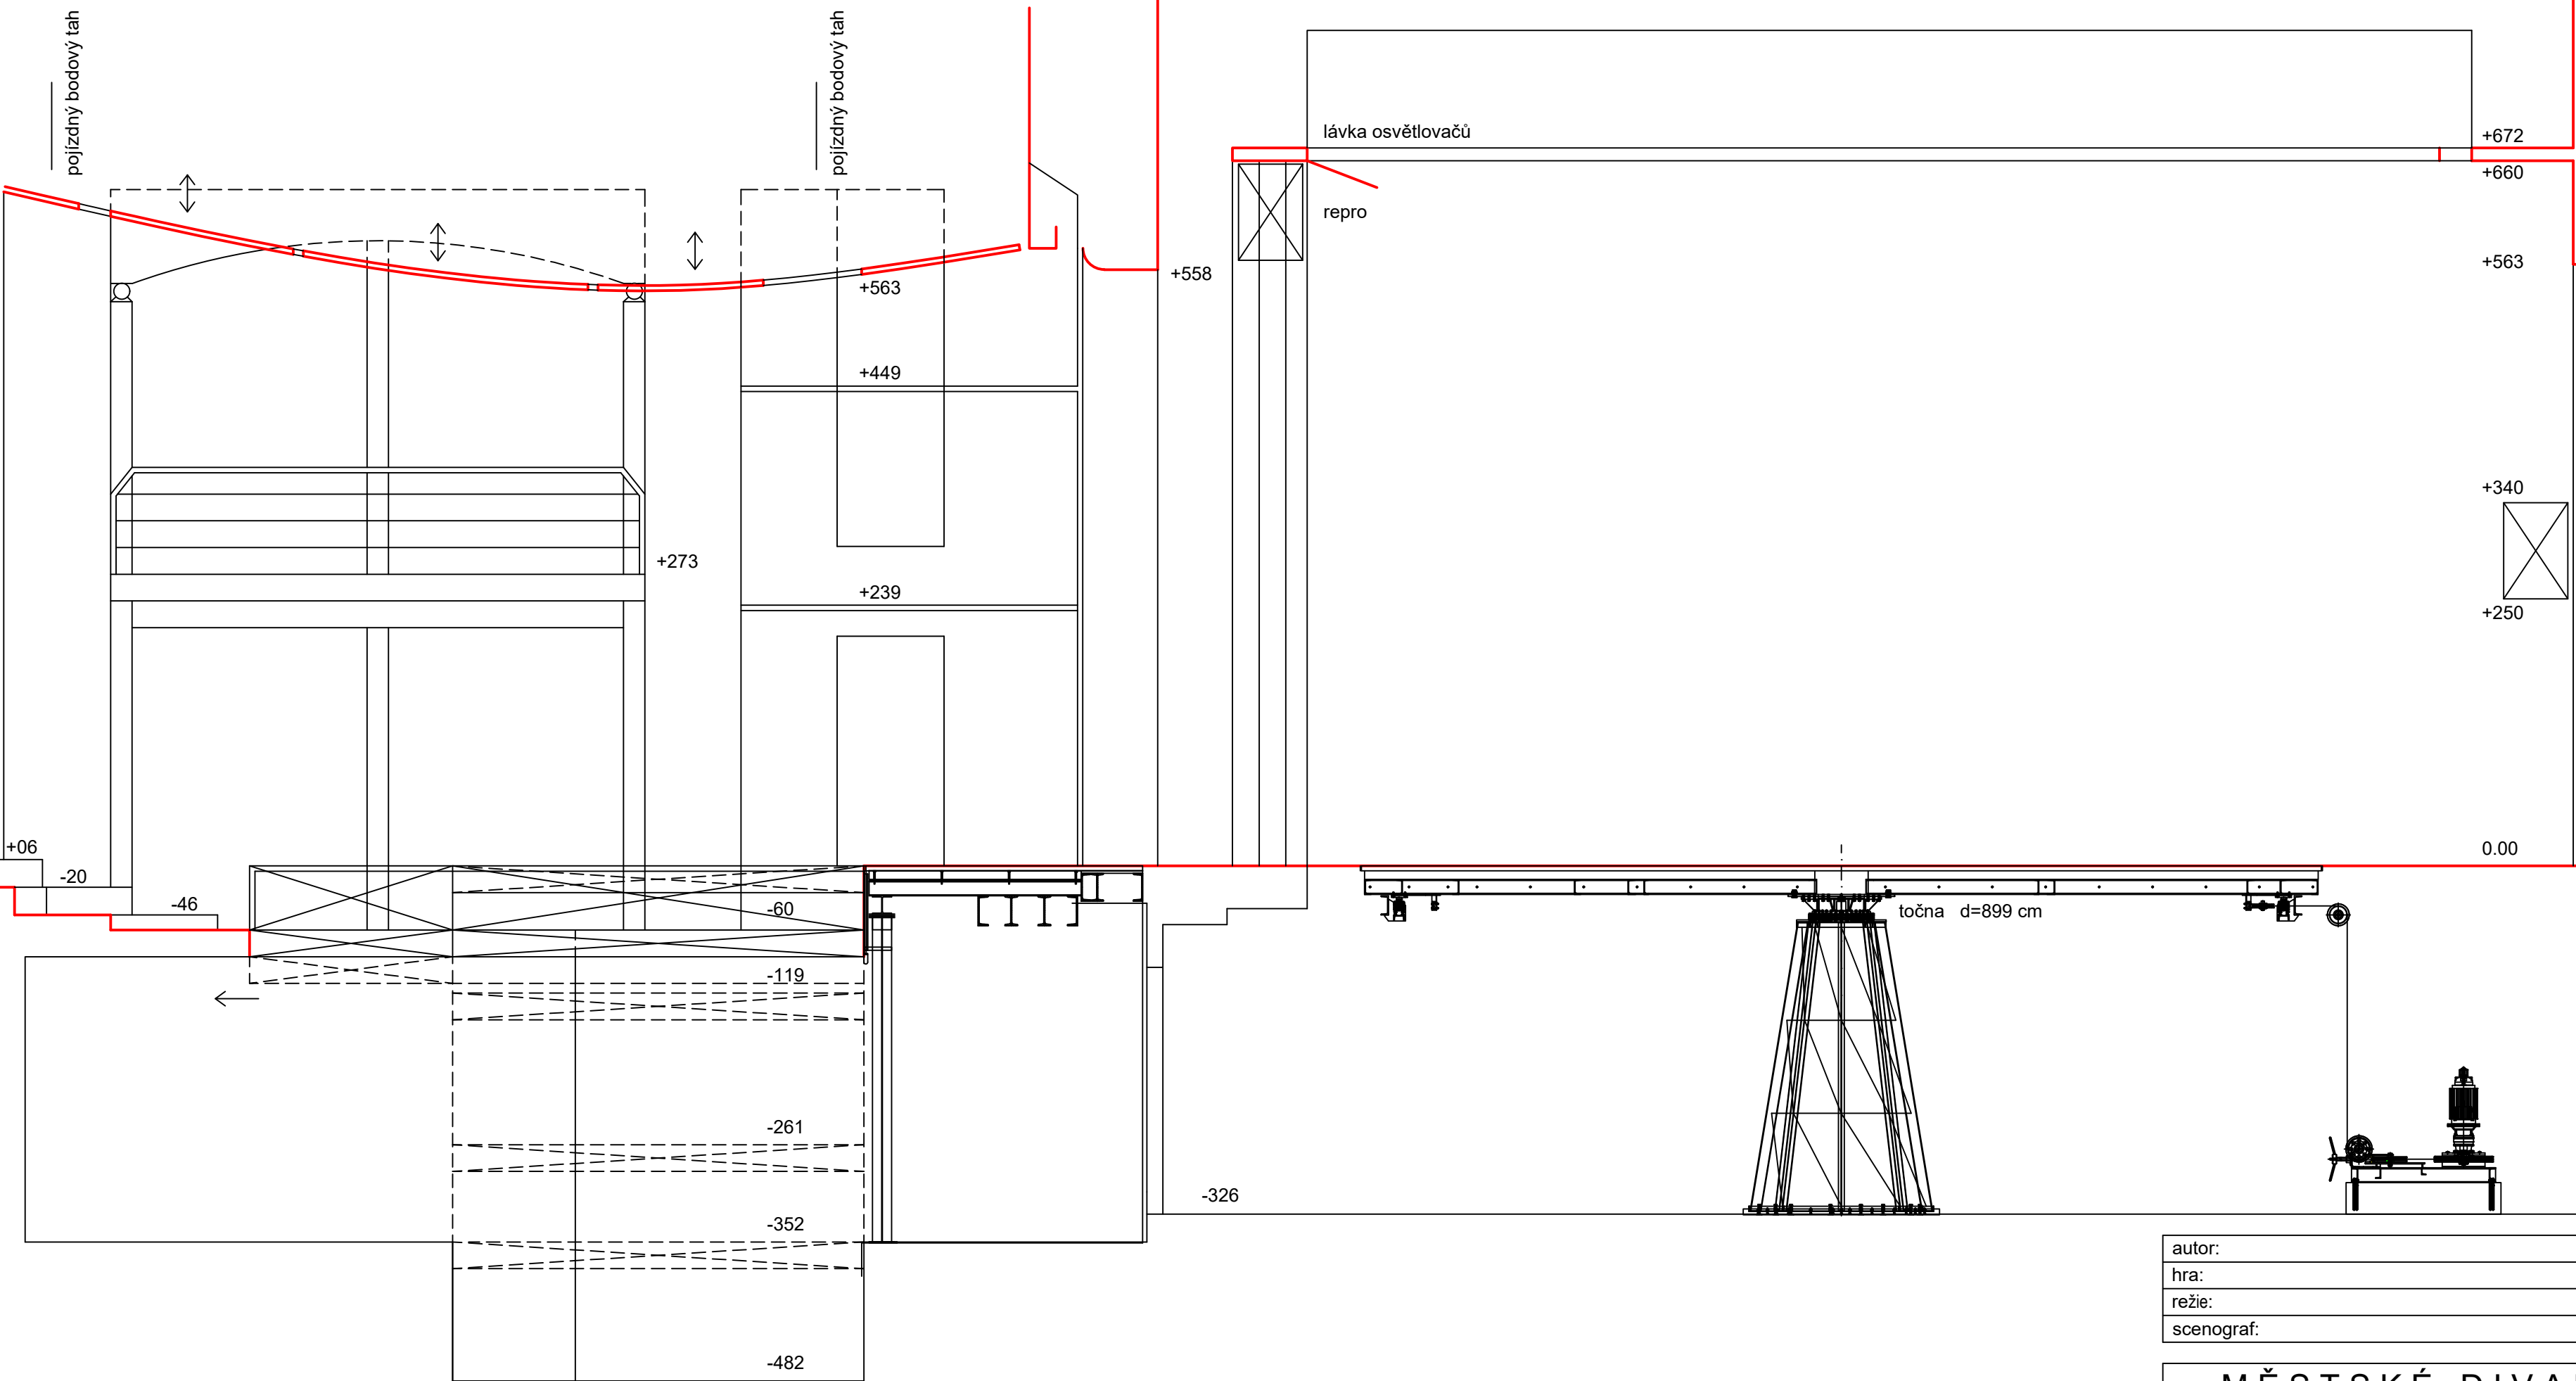

autor:	premiera:
hra:	měřítko: 1:50
režie:	řez podélný
scenograf:	datum:

MĚSTSKÉ DIVADLO BRNO